


PROJECT : 425 DEGREE OFFICE
DATE : 02.20.60

สารบัญประกอบแบบงานตกแต่งภายใน

สัญลักษณ์ประกอบแบบงานตกแต่งภายใน

สัญลักษณ์	สารบัญ	มาตราส่วน	สัญลักษณ์	รายละเอียด	สัญลักษณ์	รายละเอียด
	รายการแบบคดแต่งภายใน			รายละเอียด TITLE		แสดงรายละเอียดห้อง
I-01	สารบัญประกอบแบบ, สัญลักษณ์ประกอบแบบ	1 : 50		รายละเอียด TITLE รูปด้าน		แสดงจุดเริ่มต้นปูกระเบื้อง
I-02	รายการประกอบแบบ	1 : 50		รายละเอียด TITLE รูปตัดและรูปขยาย		แสดงระยะ ศูนย์กลาง ถึง ศูนย์กลาง
I-03	รายละเอียดวิศวกรรมคดแต่งภายใน	1 : 50		รายละเอียด TITLE แปลนต่างา		แสดงระยะ ศูนย์กลาง ถึง ริม
I-04	แปลนการจัดวางเฟอร์นิเจอร์, แปลนผนัง	1 : 50		รายละเอียด TITLE แปลนต่างา		แสดงระยะ ริม ถึง ริม
I-05	แปลนแสงสว่างและฝ้าเพดาน	1 : 50		รายละเอียด TITLE แปลนต่างา		แสดงระยะ ริม ถึง ริม
I-06	ELEVATION 1	1 : 25		รายละเอียด TITLE แปลนต่างา		แสดงระยะ ริม ถึง ริม
I-07	ELEVATION 2	1 : 25		รายละเอียด TITLE แปลนต่างา		แสดงระยะ ริม ถึง ริม
I-08	ELEVATION 3	1 : 25		รายละเอียด TITLE แปลนต่างา		แสดงระยะ ริม ถึง ริม
I-09	ELEVATION 4	1 : 25		รายละเอียด TITLE แปลนต่างา		แสดงระยะ ริม ถึง ริม
I-10	SECTION 1,2,3	1 : 12.5		รายละเอียด TITLE แปลนต่างา		แสดงระยะ ริม ถึง ริม
I-11	DETAIL W-2	1 : 2.5		รายละเอียด TITLE แปลนต่างา		แสดงระยะ ริม ถึง ริม
I-12	DETAIL MF-02	1 : 20		รายละเอียด TITLE แปลนต่างา		แสดงระยะ ริม ถึง ริม
I-13	DETAIL MF-02	1 : 20		รายละเอียด TITLE แปลนต่างา		แสดงระยะ ริม ถึง ริม
I-14	DETAIL MF-02	1 : 2.5		รายละเอียด TITLE แปลนต่างา		แสดงระยะ ริม ถึง ริม
I-15	DETAIL MF-03	1 : 20		รายละเอียด TITLE แปลนต่างา		แสดงระยะ ริม ถึง ริม
I-16	DETAIL B-01	1 : 20		รายละเอียด TITLE แปลนต่างา		แสดงระยะ ริม ถึง ริม
I-17	DETAIL W-2	1 : 12.5		รายละเอียด TITLE แปลนต่างา		แสดงระยะ ริม ถึง ริม
I-18	DETAIL W-2	1 : 2.5		รายละเอียด TITLE แปลนต่างา		แสดงระยะ ริม ถึง ริม
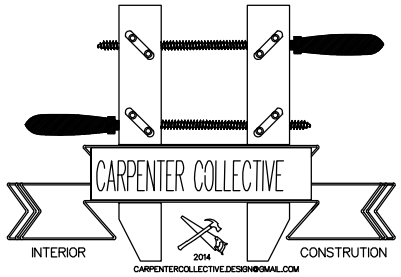

INTERIOR DESIGN & CONSTRUCTION

ALL DESIGN AND DRAWINGS ARE
THE PROPERTY INTERIOR DESIGNER
AND OF PROCESS INTERIOR
PLANNER Co.,LTD. CAN NOT BE
USED WITHOUT THE PERMISSION

PROJECT :

425 DEGREE OFFICE

SITE :

OWNER :

DRAWN BY : Rongroang Sorntawee

APPROVED BY

[illegible]

NUMBERPROJECT	0405
---------------	------

IMPORTANT : DO NOT SCALE THIS DRAWING ALL DIMENSIONS SHOULD
BE CHECKED ON SITE

DRAWING TITLE

สารบัญแบบตกแต่งภายใน

สัญลักษณ์ประกอบแบบตกแต่งภายใน


DRAWING	Date 01.20.2560
---------	-----------------

DRAWING No.	TOTAL DRAWING
-------------	---------------

ID-01

ID-18

รายการประกอบแบบตึกแต่งภายใน

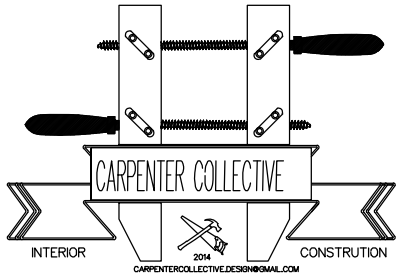[illegible]

INTERIOR DESIGN & CONSTRUCTION

ALL DESIGN AND DRAWINGS ARE
THE PROPERTY INTERIOR DESIGNER
AND OF PROCESS INTERIOR
PLANNER Co.,LTD. CAN NOT BE
USED WITHOUT THE PERMISSION

PROJECT :

425 DEGREE OFFICE

SITE :

OWNER :

DRAWN BY : Rongroang Sorntawee

APPROVED BY

[illegible]

NUMBERPROJECT	0405
---------------	------

IMPORTANT : DO NOT SCALE THIS DRAWING ALL DIMENSIONS SHOULD BE CHECKED ON SITE

DRAWING TITLE

รายการประกอบแบบตักแต่งภายใน


DRAWING	Date 01.20.2560
---------	-----------------

DRAWING No.	TOTAL DRAWING
-------------	---------------

ID-02

ID-18

รายละเอียดผลงานตกแต่งภายใน

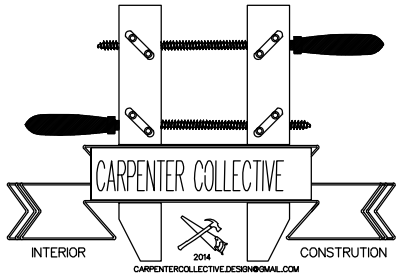[illegible]

INTERIOR DESIGN & CONSTRUCTION

ALL DESIGN AND DRAWINGS ARE
THE PROPERTY INTERIOR DESIGNER
AND OF PROCESS INTERIOR
PLANNER Co.,LTD. CAN NOT BE
USED WITHOUT THE PERMISSION

PROJECT :

425 DEGREE OFFICE

SITE :

OWNER :

DRAWN BY : Rongroang Sorntawee

APPROVED BY

[illegible]

NUMBERPROJECT	0405
---------------	------

IMPORTANT : DO NOT SCALE THIS DRAWING ALL DIMENSIONS SHOULD BE CHECKED ON SITE

DRAWING TITLE


รายละเอียดวัสดุ
งานตกแต่งภายใน

DRAWING	Date 01.20.2560
---------	-----------------

DRAWING No.	TOTAL DRAWING
-------------	---------------


ID-03

ID-18

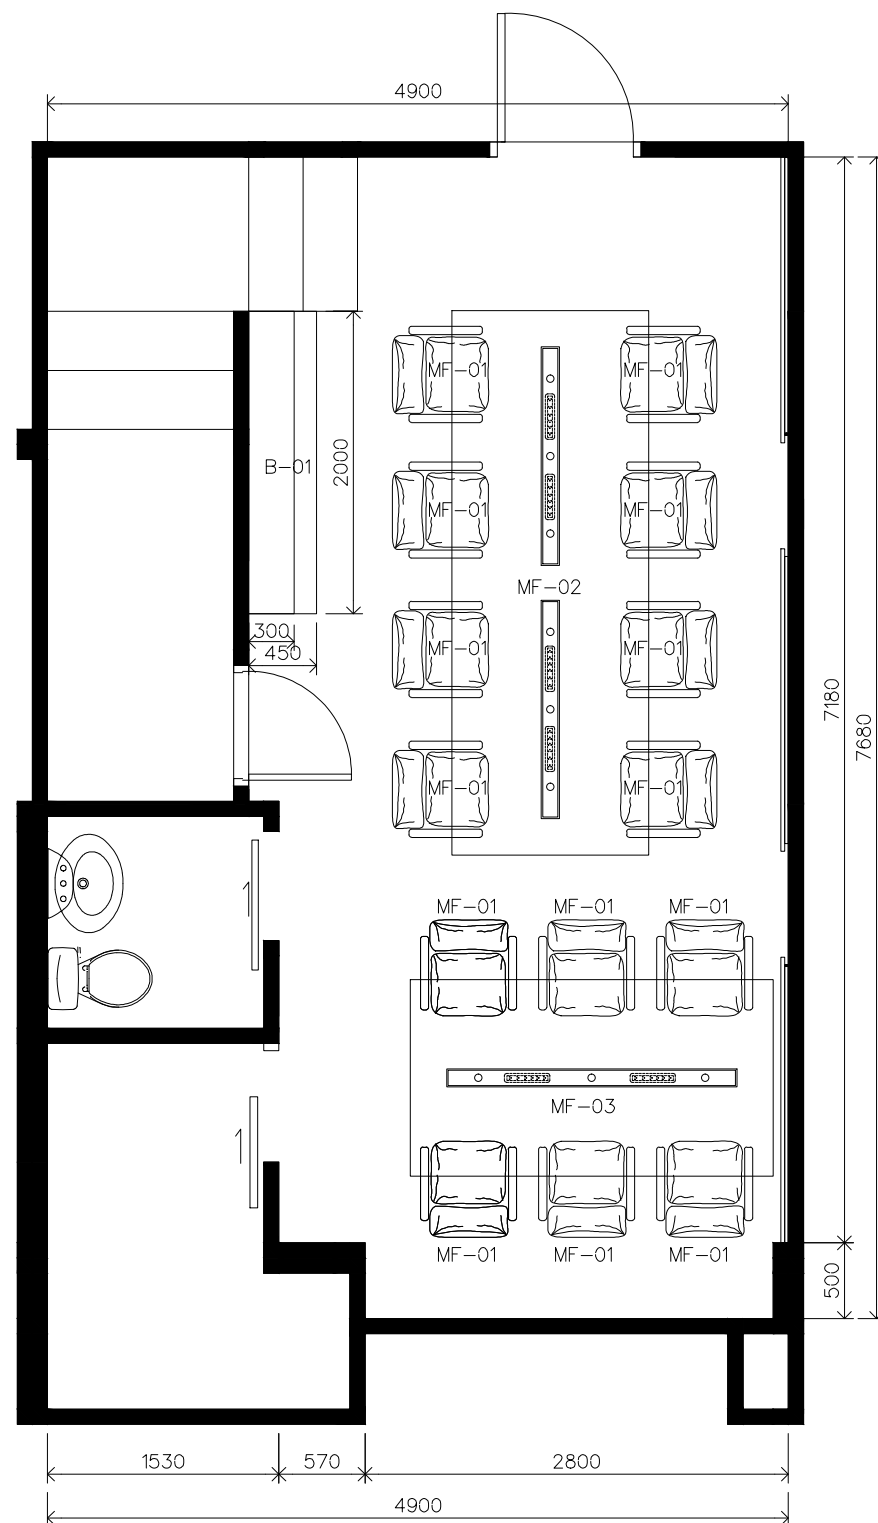


แผนการจัดวางเฟอร์นิเจอร์ 1:50

425 DEGREE OFFICE

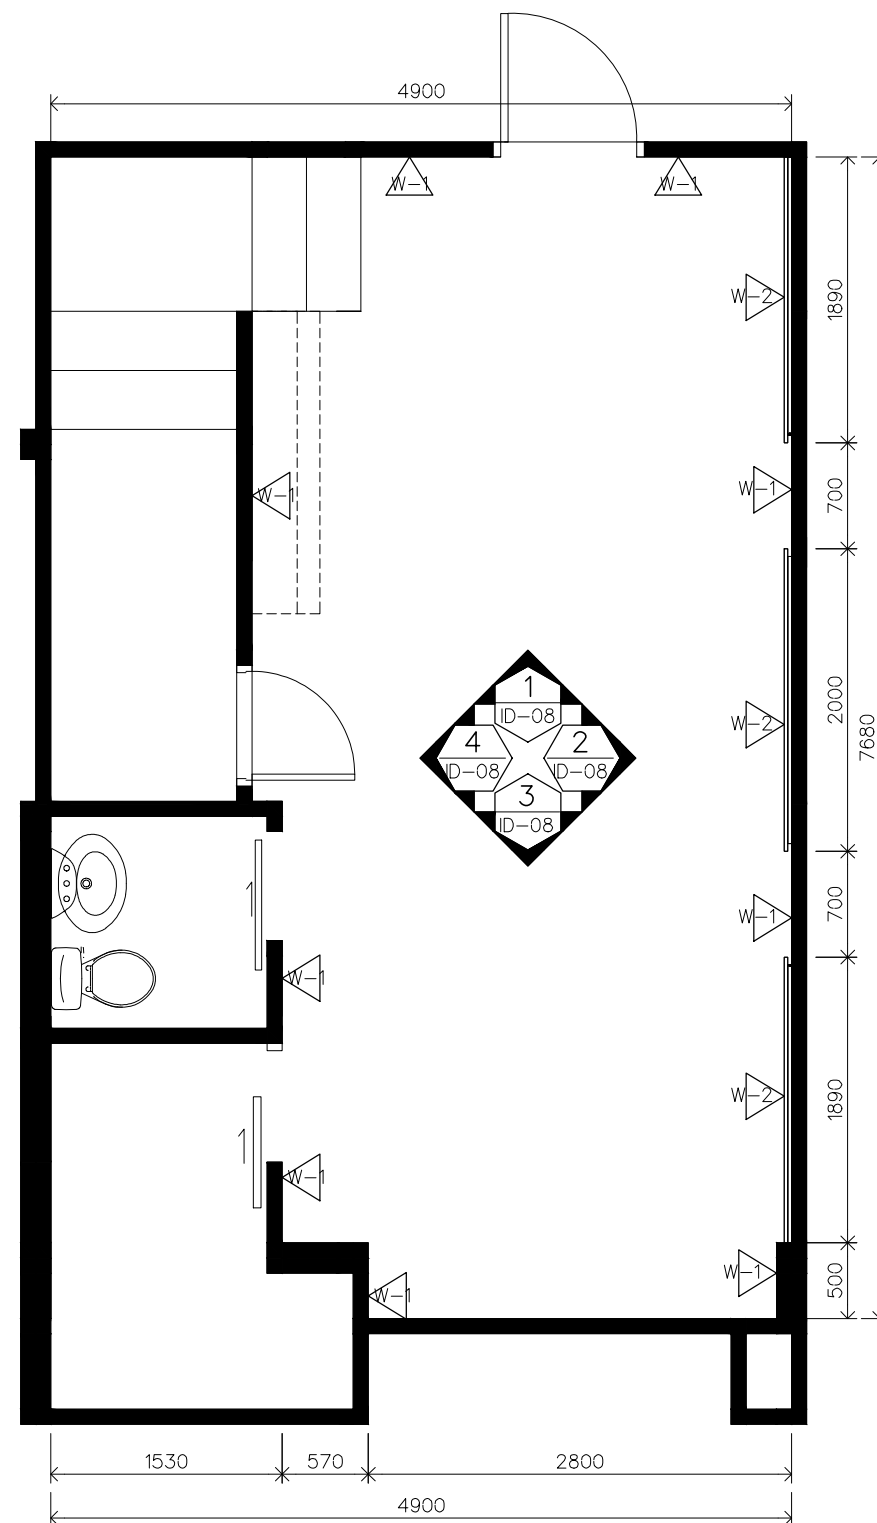

แปลนผนัง 1:50
425 DEGREE OFFICE

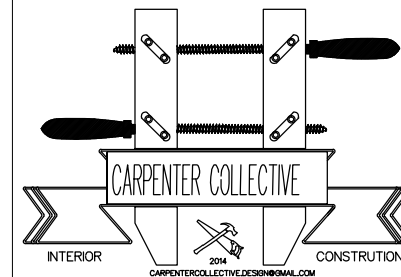

INTERIOR DESIGN & CONSTRUCTION

ALL DESIGN AND DRAWINGS ARE
THE PROPERTY OF INTERIOR DESIGNER
AND OF PROCESS INTERIOR
PLANNER Co.,LTD. CAN NOT BE
USED WITHOUT THE PERMISSION

PROJECT :

425 DEGREE OFFICE

SITE :

OWNER :

DRAWN BY : Rongroang Sorntawee

APPROVED BY

[illegible]

NUMBERPROJECT	0405
---------------	------

IMPORTANT : DO NOT SCALE THIS DRAWING ALL DIMENSIONS SHOULD
BE CHECKED ON SITE

DRAWING TITLE

แผนการจัดวางเฟอร์นิเจอร์
แผนผนัง

DRAWING	Date 01.20.2560
---------	-----------------

DRAWING No.	TOTAL DRAWING
-------------	---------------

ID-04 | ID-18